

**Agenzia delle Entrate  
CATASTO FABBRICATI  
Ufficio Provinciale di  
Roma**

Dichiarazione protocollo n. RM0047895 del 05/02/2018

Planimetria di u.i.u. in Comune di Roma

Vicolo De' Cinque

civ. 47

Identificativi Catastali:

Sezione:

Foglio: 497

Particella: 144

Subalterno: 505

Compilata da:

Tocci Luca

Iscritto all'albo:

Geometri


Prov. Roma

N. 7604

Scheda n. 1

Scala 1:100

**ABITAZIONE  
PIANO QUINTO - INT. 16-17**

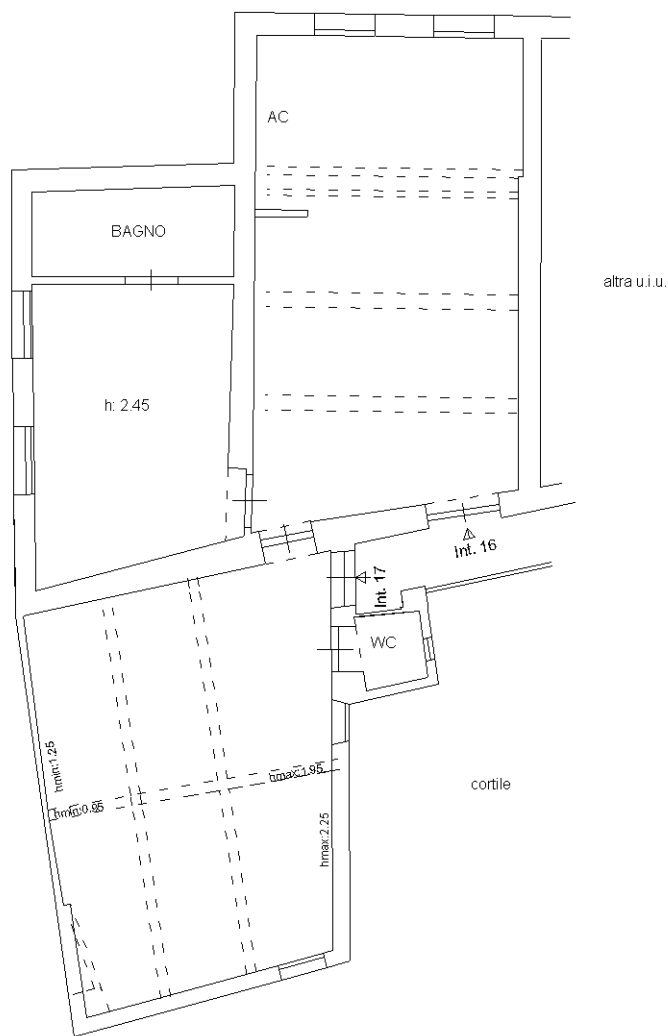

Catasto dei Fabbricati - Situazione al 06/02/2018 - Comune di ROMA (H501) - < Foglio: 497 - Particella: 144 - Subalterno: 505 >  
VICOLO DE' CINQUE n. 47 piano: 5 interno: 16;

Ultima planimetria in atti